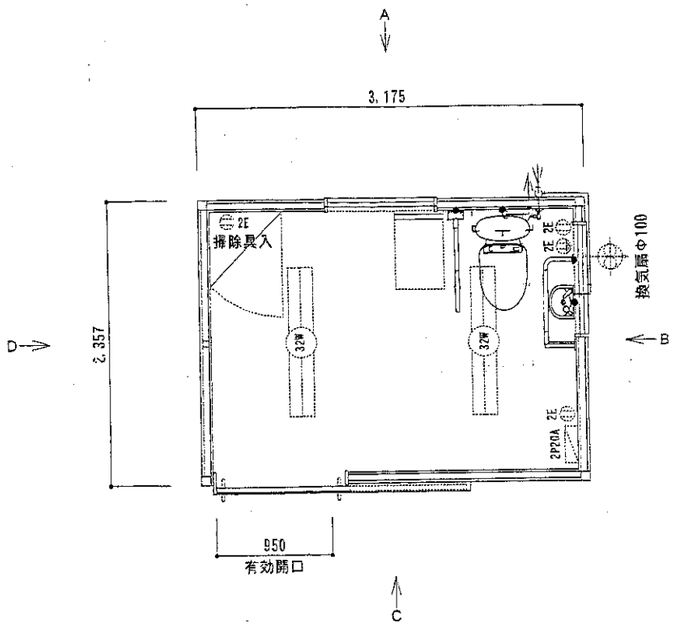

平面図　S＝1/50

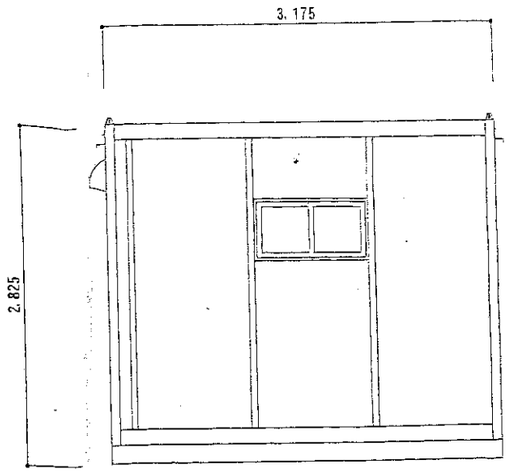

A立面図　S＝1/50

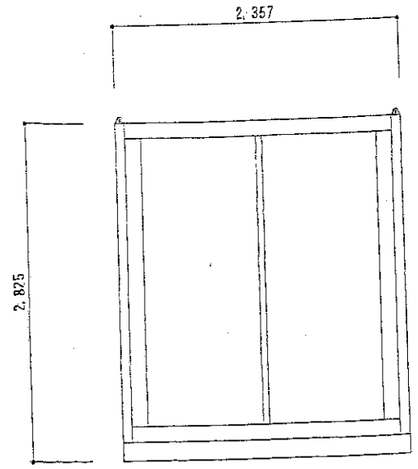

D立面図　S＝1/50

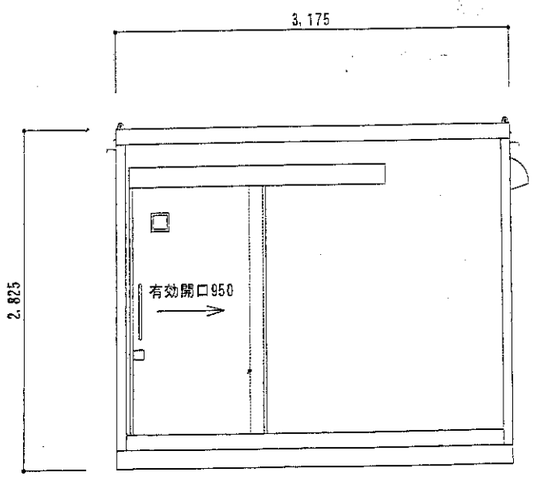

C立面図　S＝1/50

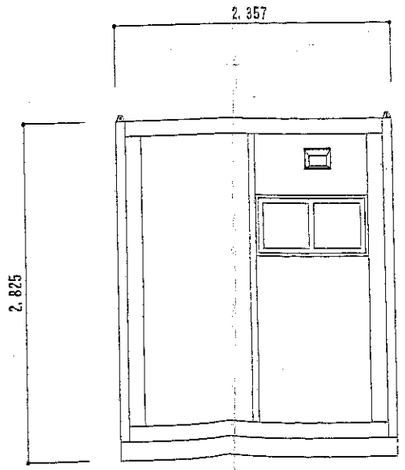

B立面図　S＝1/50

外部仕上表

屋　根	：	長尺カラー鉄板葺　t＝0．35
外　壁	：	カラー鋼板・サイディング
建　具	：	アルミ製

内部仕上表

天　井	：	化粧合板　t＝4　（断熱材　スチレンフォーム）
内　壁	：	カラー鋼板　（断熱材　スチレンフォーム）
床	：	塗装構造合板　t＝12

電　気　設　備　：　蛍光灯（32W2灯用）・スイッチ・換気扇・換気口
コンセント・漏電ブレーカー（2P20A）

建　築　面　積　：　3．175　×　2．357　＝　7．484　m^2

訂正履歴			承認	検図	検図	製図
	1	**	**			
	2					
	3					

工事名称	プレハブ式ユニバーサルトイレ計画図	型式	CT－32J
図面名称	仕上表・平面図・立面図	縮尺	1/50
作成日		図面番号	